
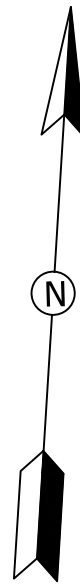


Ситуаційний план розміщення спортплощадки

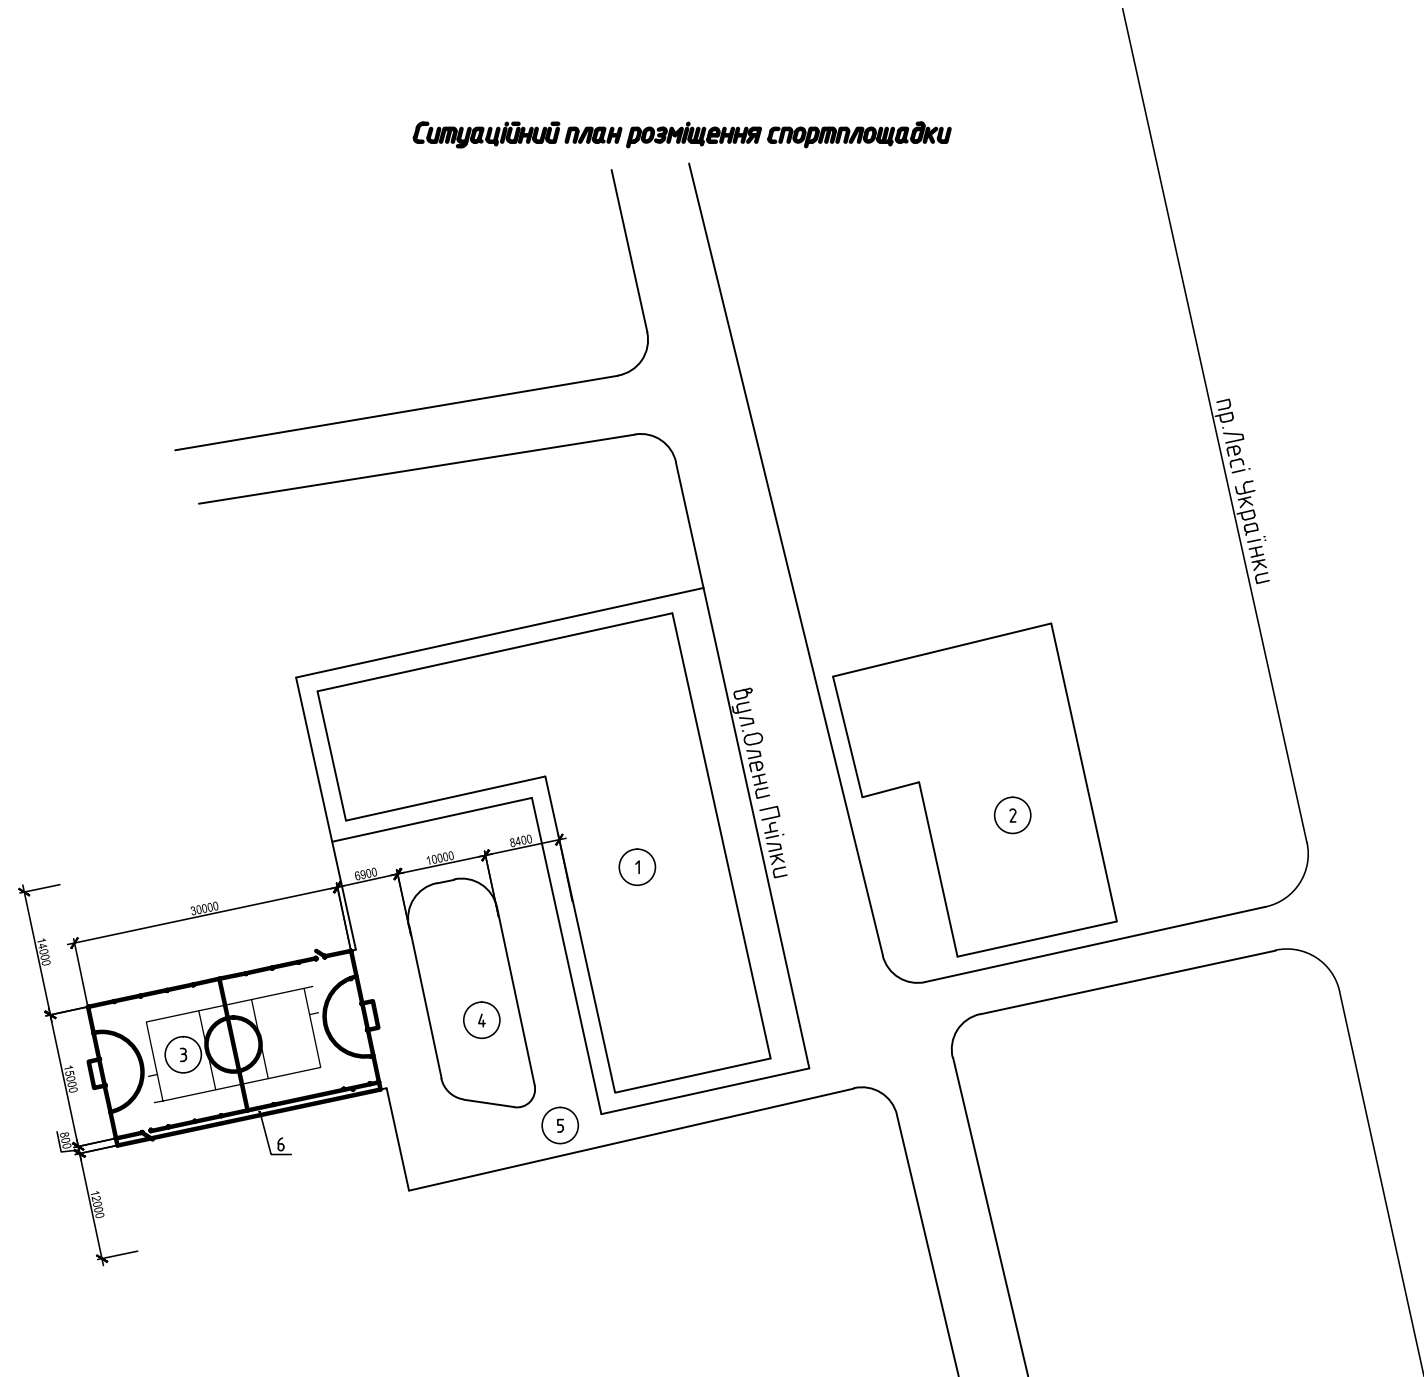

Експлікація будівель та споруд

Номер по плану	Найменування	Площа, м ²	Примітки
1	Будинок №61		існ.
2	Будинок №48-52		існ.
3	Спортивна площадка	446.86	
4	Зелена зона		
5	Прибункова площадка		існ.
6	Доріжка з бруківки	24	

Зм.	Кіл.	Арк.	Недок.	Підпис	Дата	Склад	Аркуш	Аркуші
						Р		