

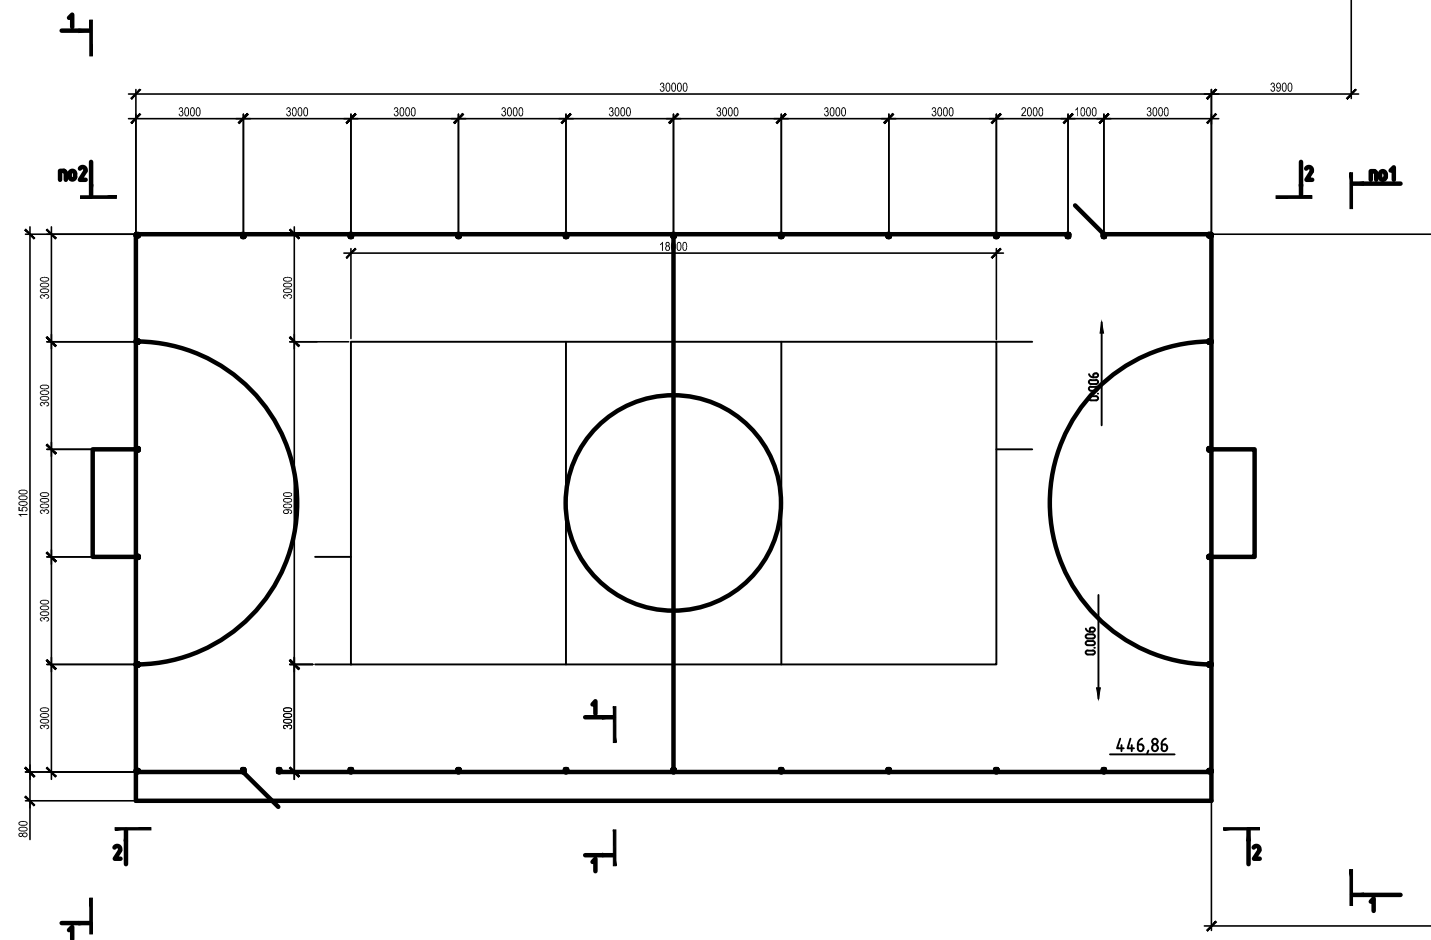


Схема розміщення спортивної площадки

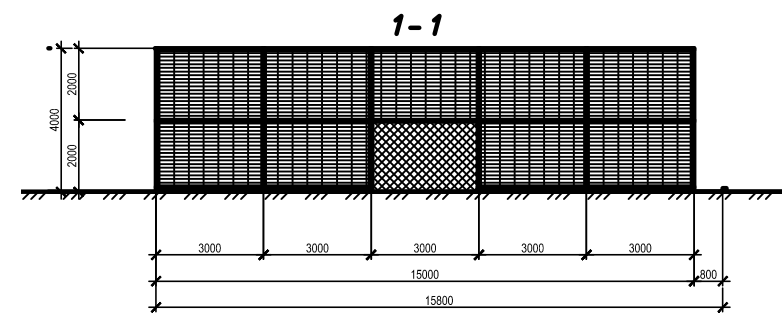

Будинок №61

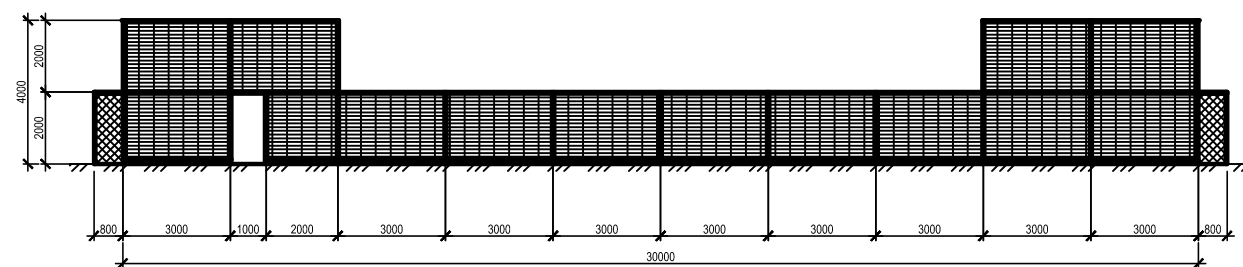

Зм.	Кіл.	Арк.	Місц.	Підпис	Дата	Студія	Архив	Архив